


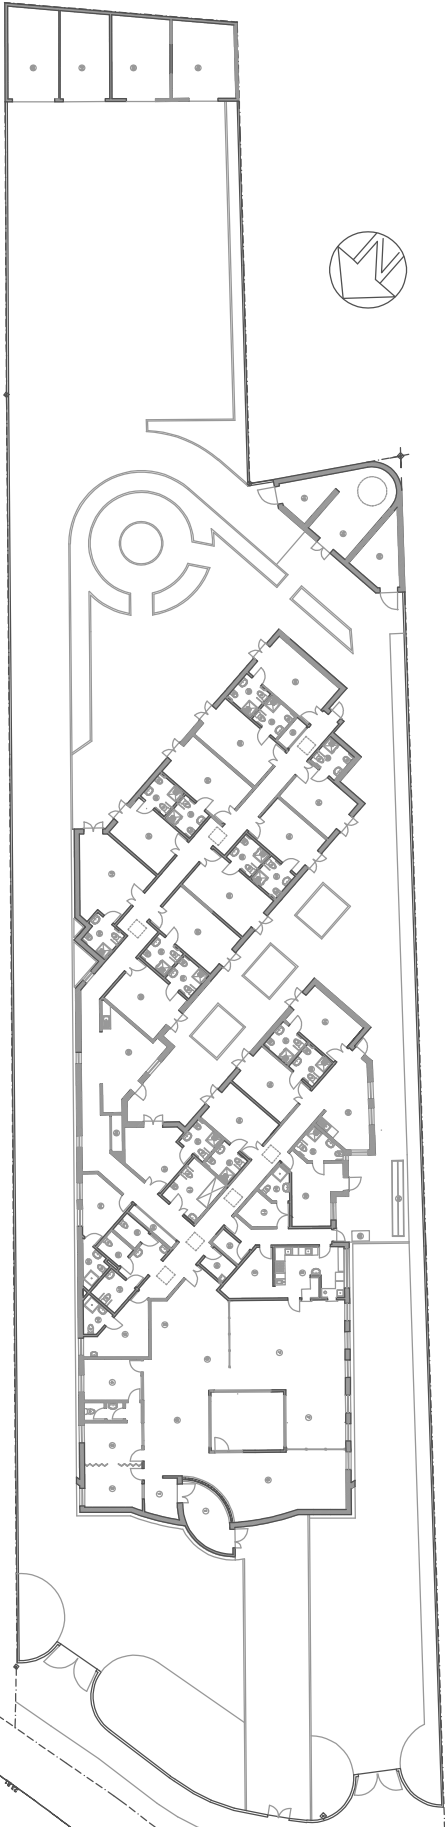






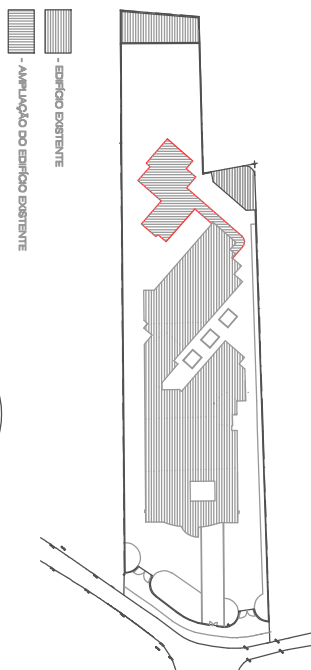


- EDIFÍCIO EXISTENTE
 - AMPLIAÇÃO DO EDIFÍCIO EXISTENTE

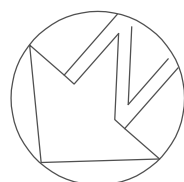


- LEGENDA:

LIMITE SUDOESTE DA INTERVENÇÃO

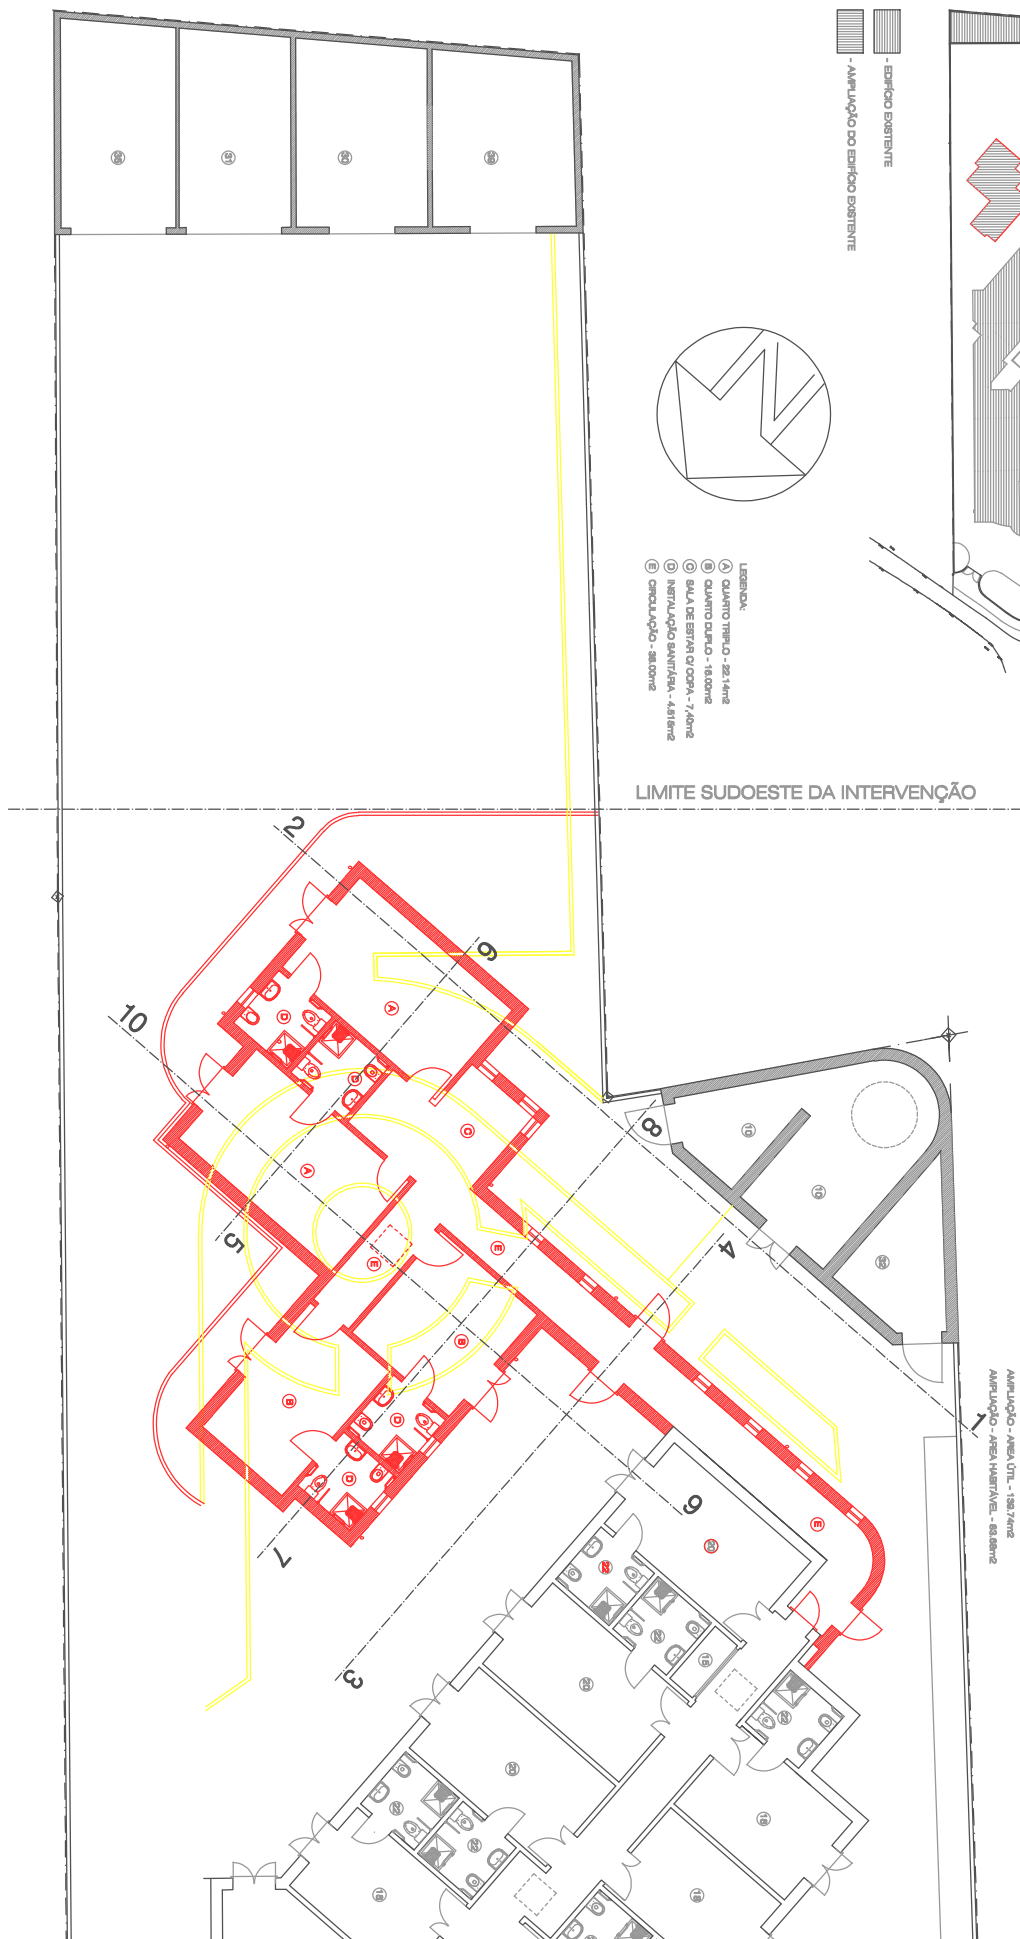


Proprietor: REGENGO da PARADA CALDAS DA RAINHA LAR PARA IDOSOS - AMPLIAÇÃO		Esc.: 1:100 Data: Maio / 2012	
PLANTA AMPLIAÇÃO		Esc. 1:100 Data: Maio / 2012	




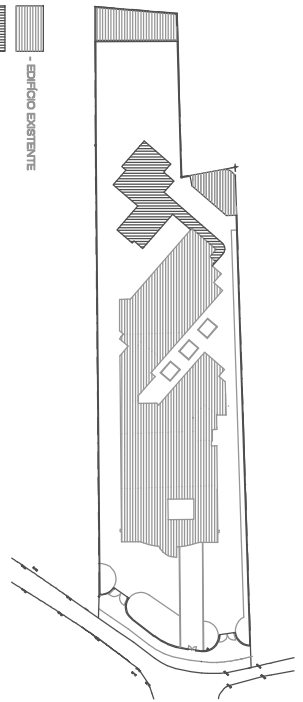

- EDIFÍCIO EXISTENTE
- AMPLIAÇÃO DO EDIFÍCIO EXISTENTE

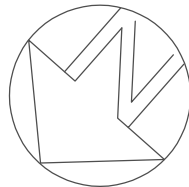


LIMITE SUDOESTE DA INTERVENÇÃO

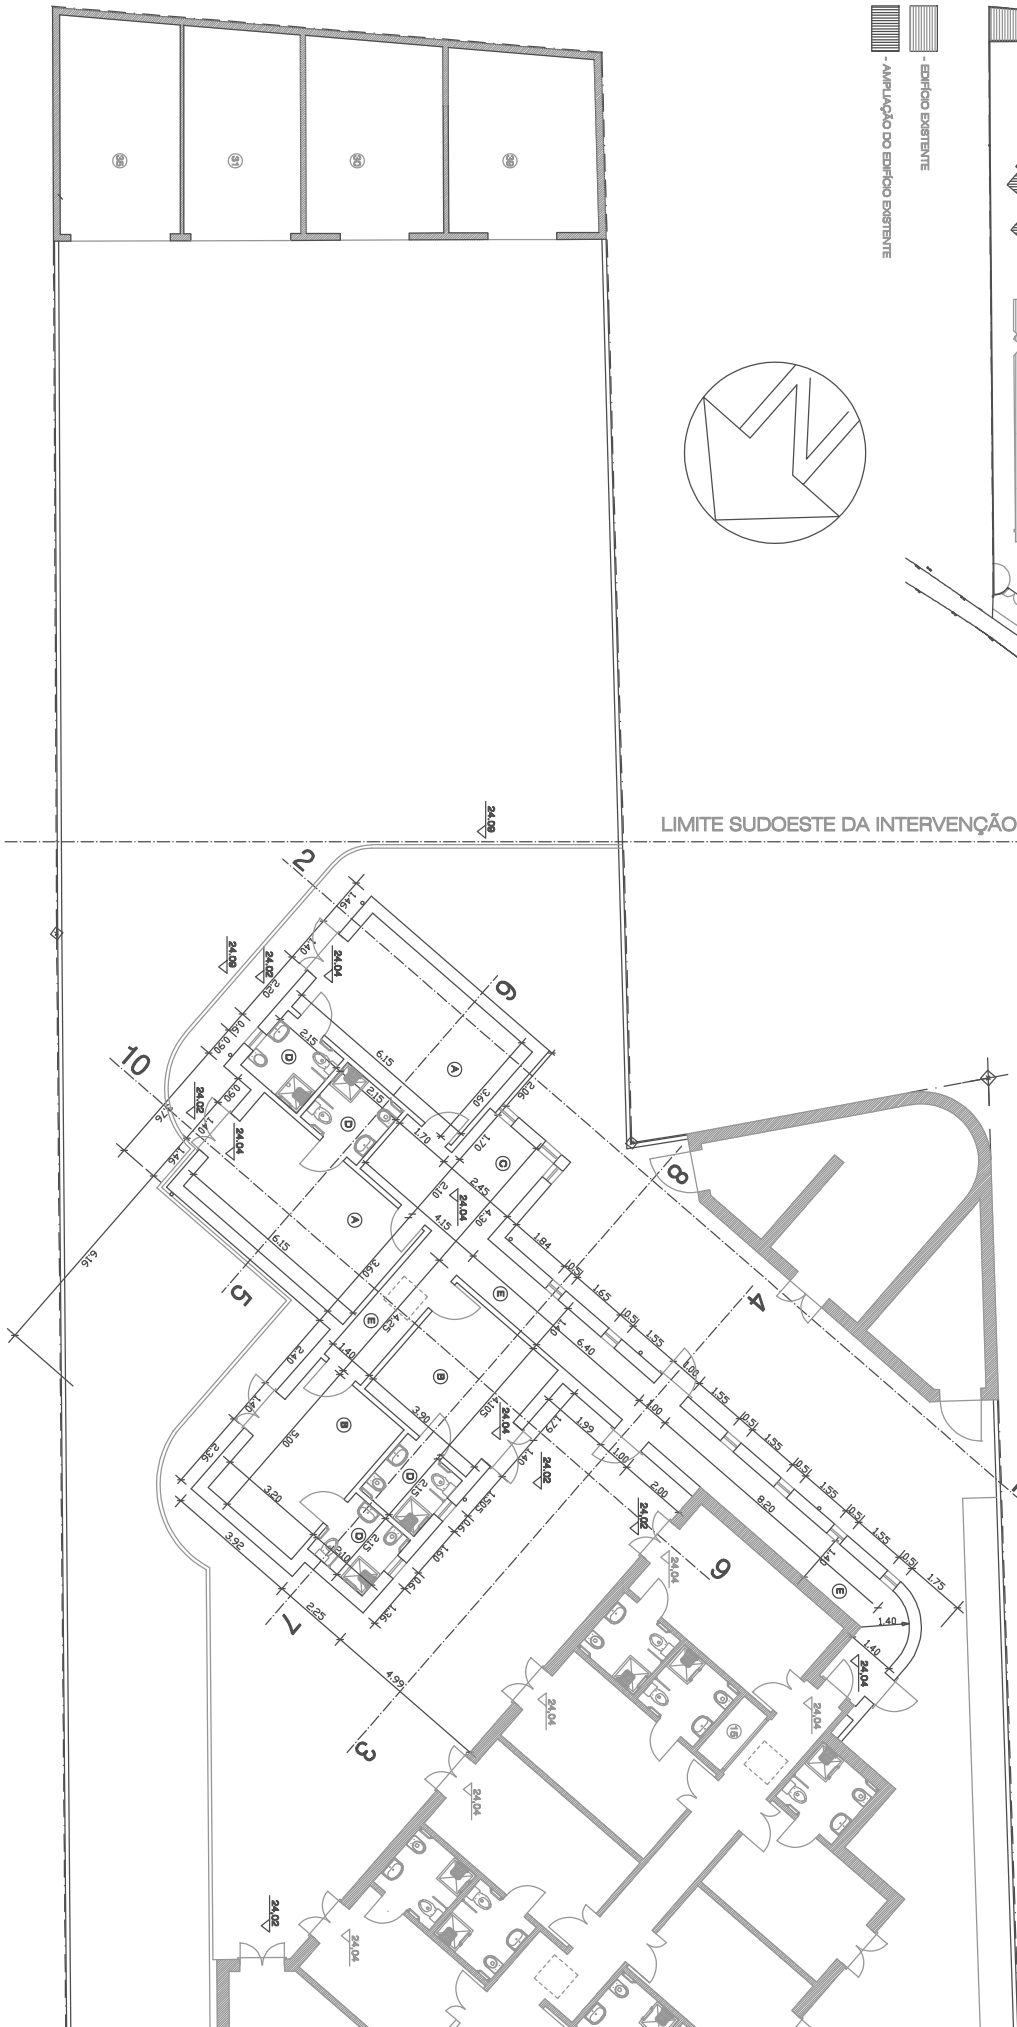


AMPLIAÇÃO - ÁREA DE CONSTRUÇÃO - 173,00m²

Proprietário: "COMMODOS" residência geriátrica		
Localização: REGIÃO DA PARADA		
Cidade: CALDAS DA RAINHA		
Projeto: LAR PARA IDOSOS - AMPLIAÇÃO		
PLANTA	Esc.: 1:100	Data: 1º
COTADA	Data: Maio / 2012	A3

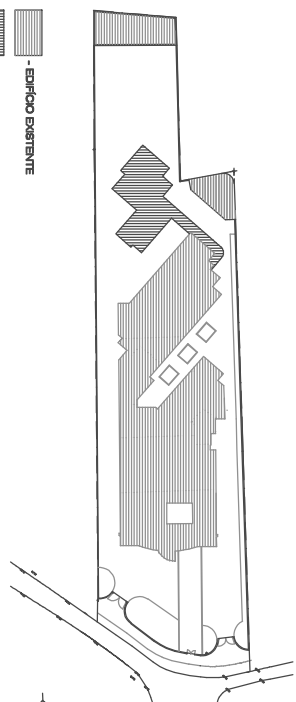


 - EDIFÍCIO EXISTENTE
 - AMPLIAÇÃO DO EDIFÍCIO EXISTENTE

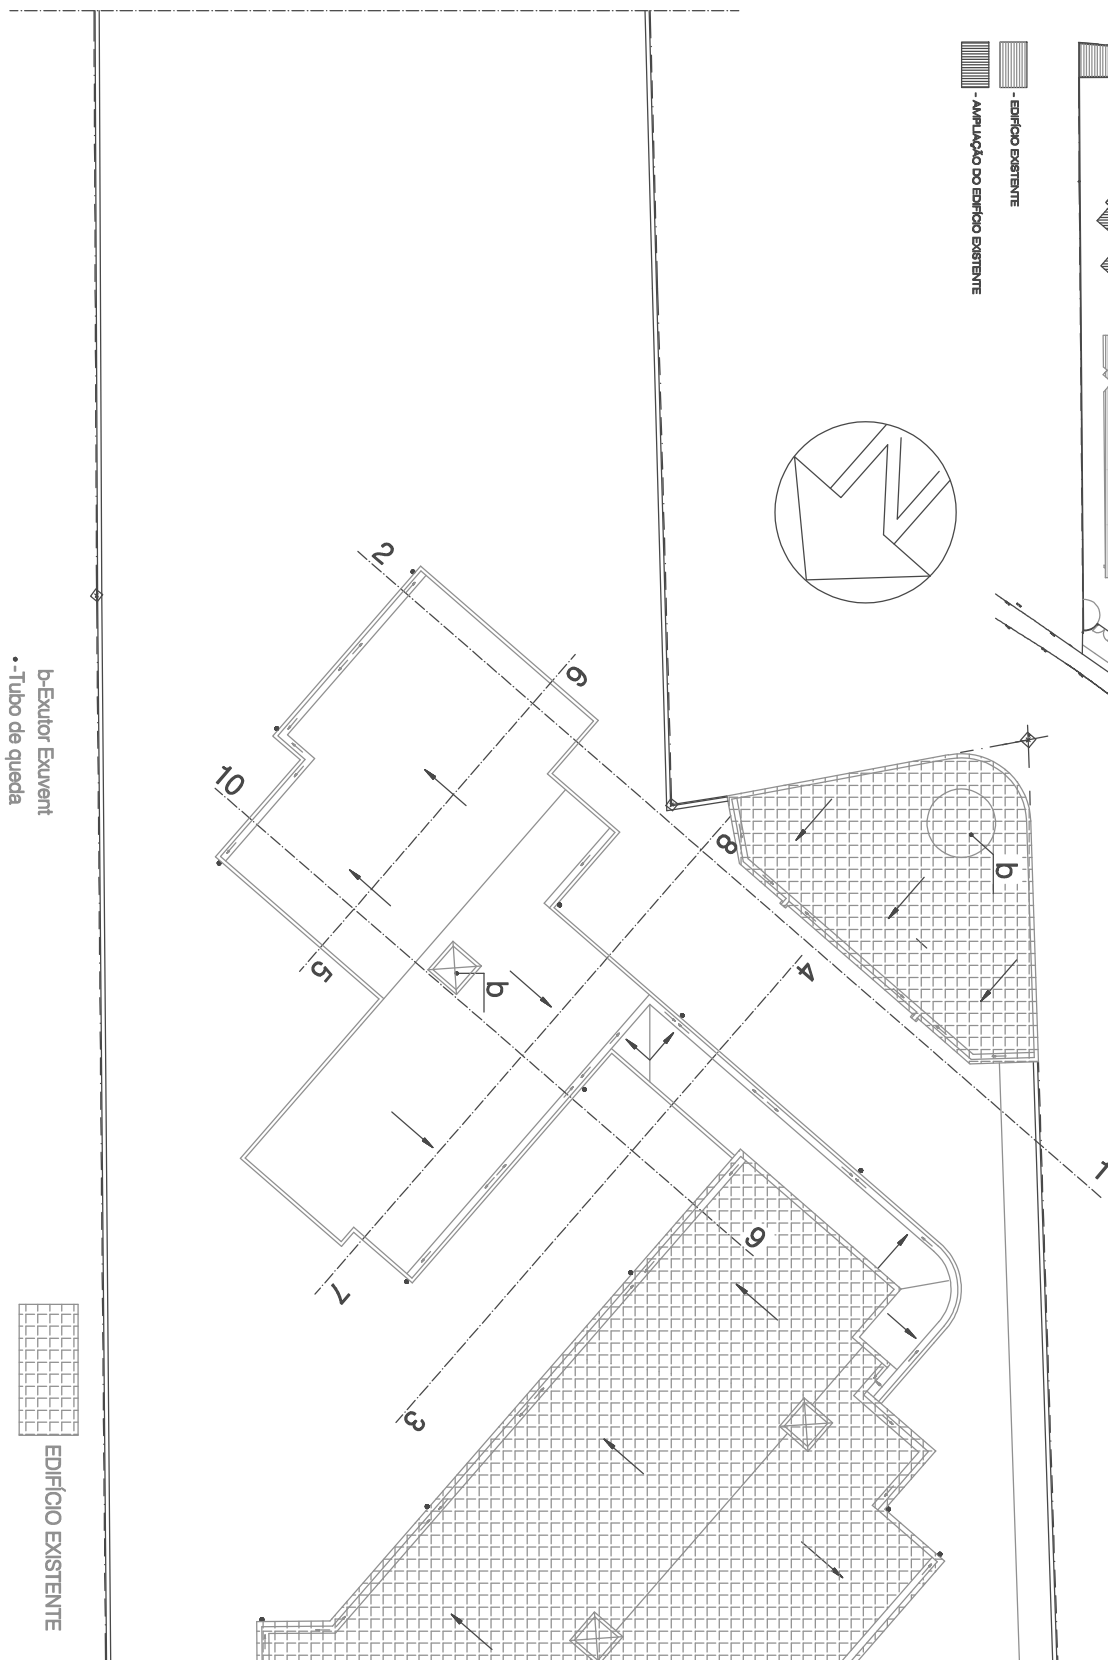


ARQUITECTURA	Escala: 1:100	Data: Maio / 2012	
PLANTA DA COBERTURA		A4	


ALÇADO SW

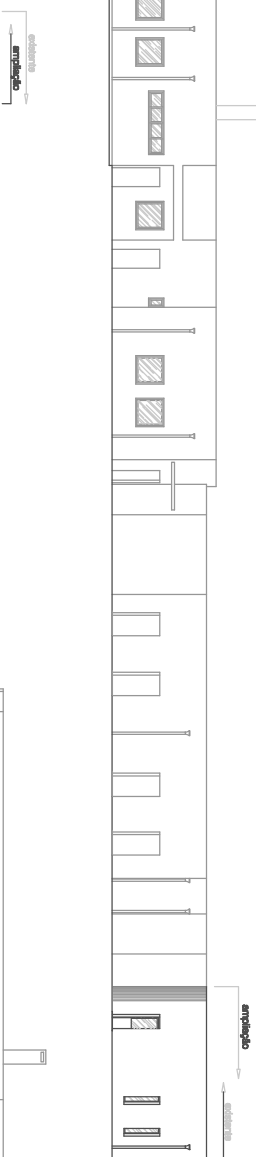


ALÇADO NE

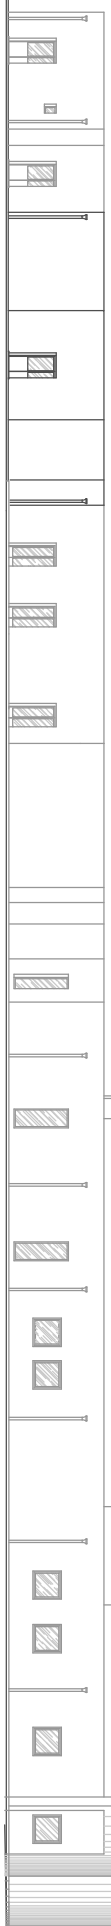


ALÇADO SE

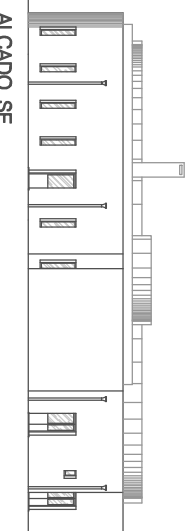


CORTE 1-2

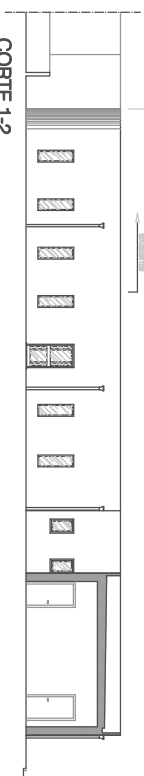


CORTE 3-4

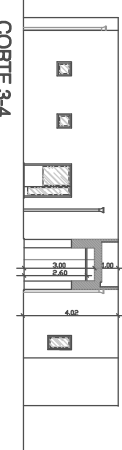


CORTE 5-6

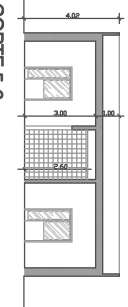

CORTE 7-8

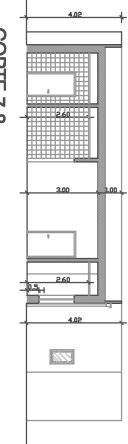

CORTE 9-10

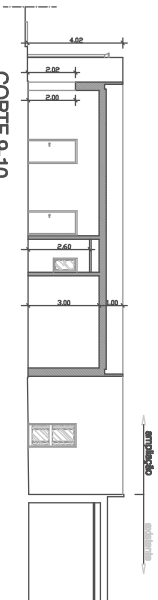

	

"COMMODOS" residência geriátrica
BECILIANO de BARBOSA





Proprietário: "COMMODOS" residência geriátrica
Localização: REGUENGO da PARADA
CALDAS DA RAINHA
Projeto: LAR PARA IDOSOS - AMPLIAÇÃO

Doc. No.


Maio / 2011

AY


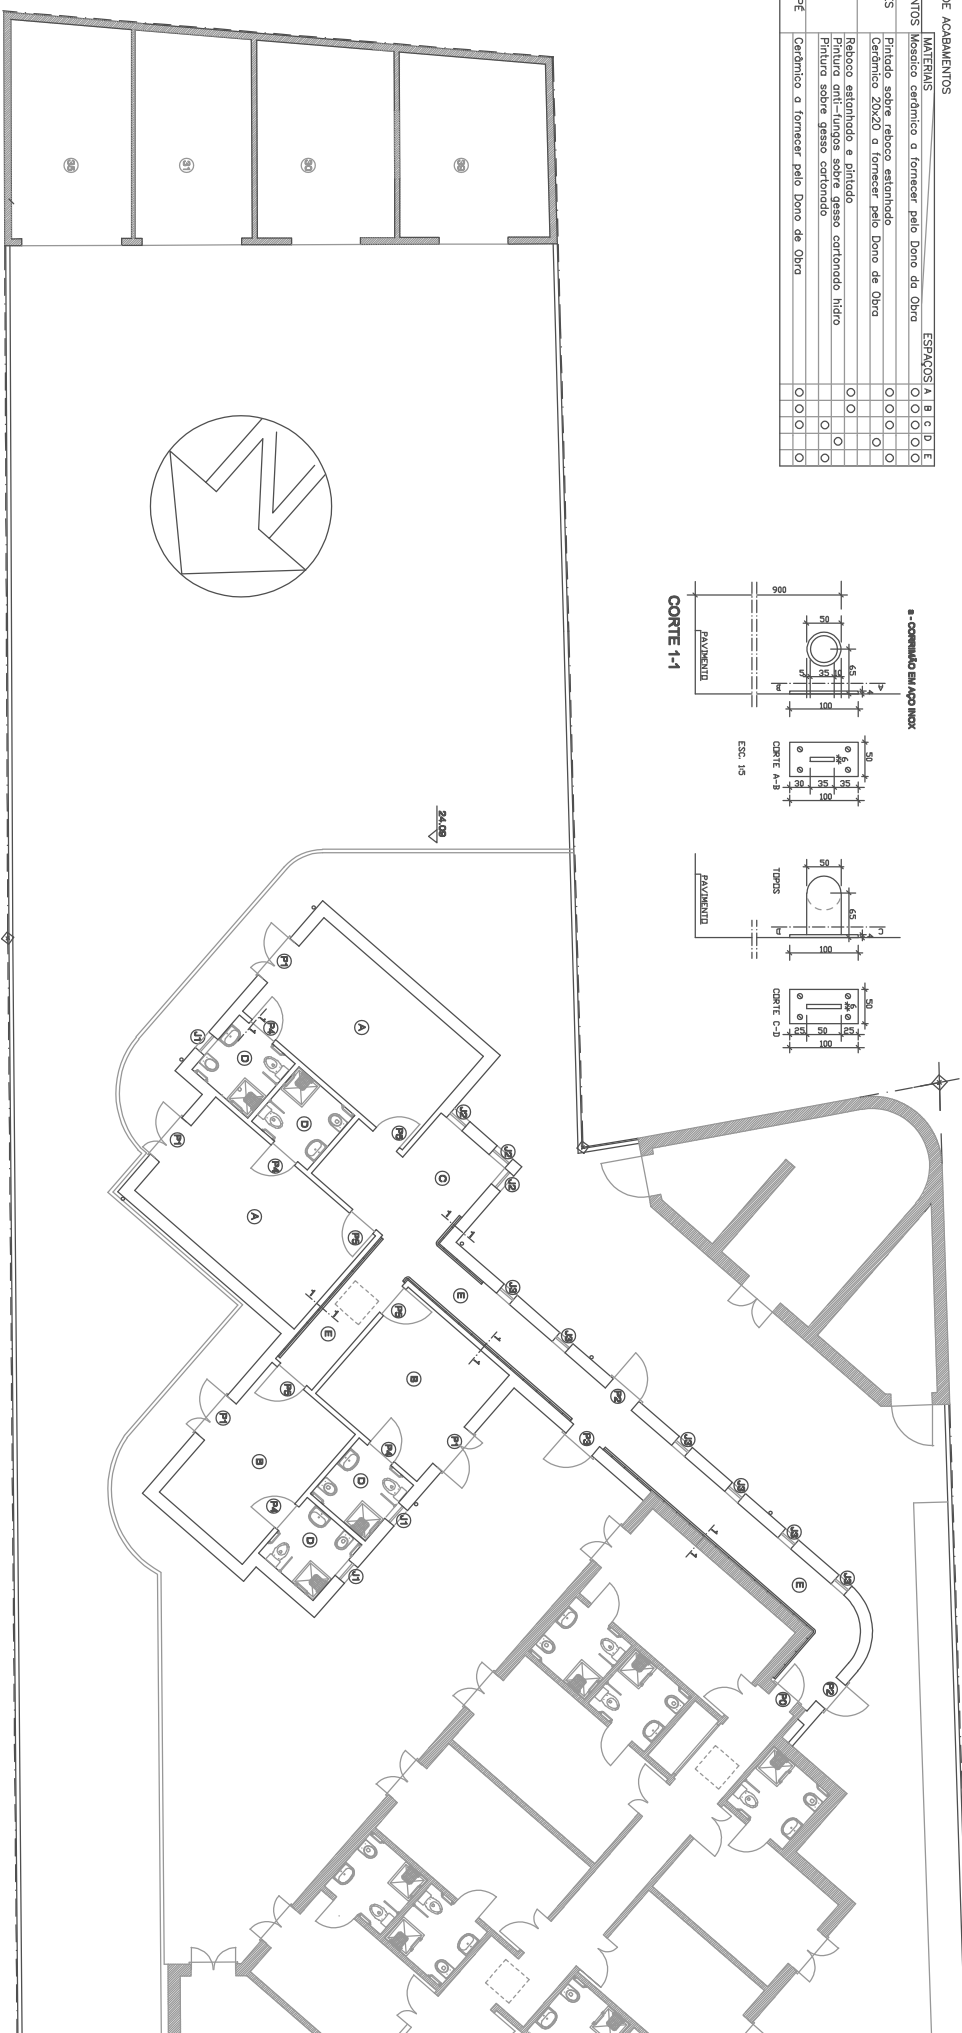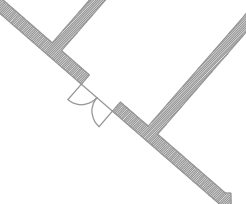

Localização: REQUENGO DE PARADA		Escala: 1:100	
Projeto: CALÇAS DA RAINHA		Data: Maio / 2012	
TETOS FALSOS		Data: Maio / 2012	
PLANTA		Data: Maio / 2012	
A7		A7	

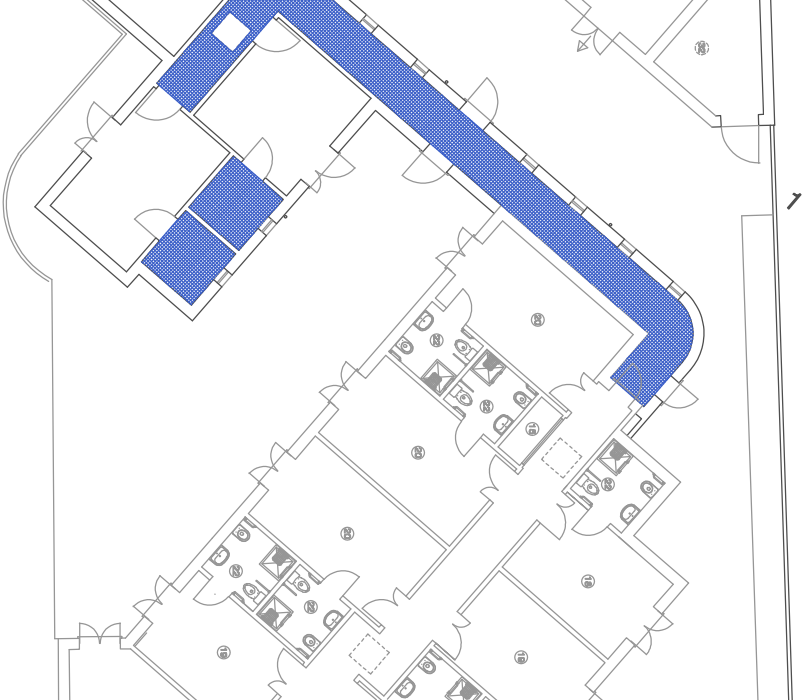

Localização: REGUENGO da PARADA

Caldas da Rainha

Projecto: **LAR PARA IDOSOS - AMPLIAÇÃO**



ARQUITECTURA

Esc:	1:20
------	------


Des. №

PORMENOR TIPO DAS I. S. DOS QUARTOS

Data:	M-1- / 2010
--------------	--------------------

Maio / 2012

A8

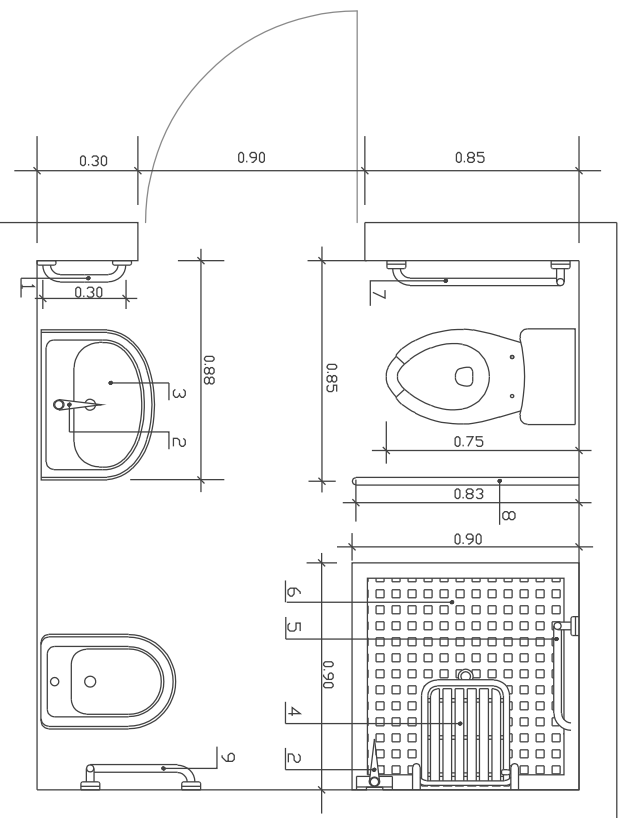

1 - Corrimão horizontal (altura ao solo 0,85m.)

2 - Torneira misturadora de haste

3 - Lavatório suspenso (altura ao solo ao nível superior 0,70m.)

4 - Assento rebatível para chuveiro

5 - Corrimão horizontal para chuveiro (altura ao solo 0,90m.)


6 - Base de chuveiro encastrado no pavimento

7 - Corimão horizontal (altura ao solo 0,80m.)


8 - Barra rebatível (altura ao solo 0,80m.)

9 - Corrimão horizontal (altura ao solo 0,70m.)

10 - Vão de correr

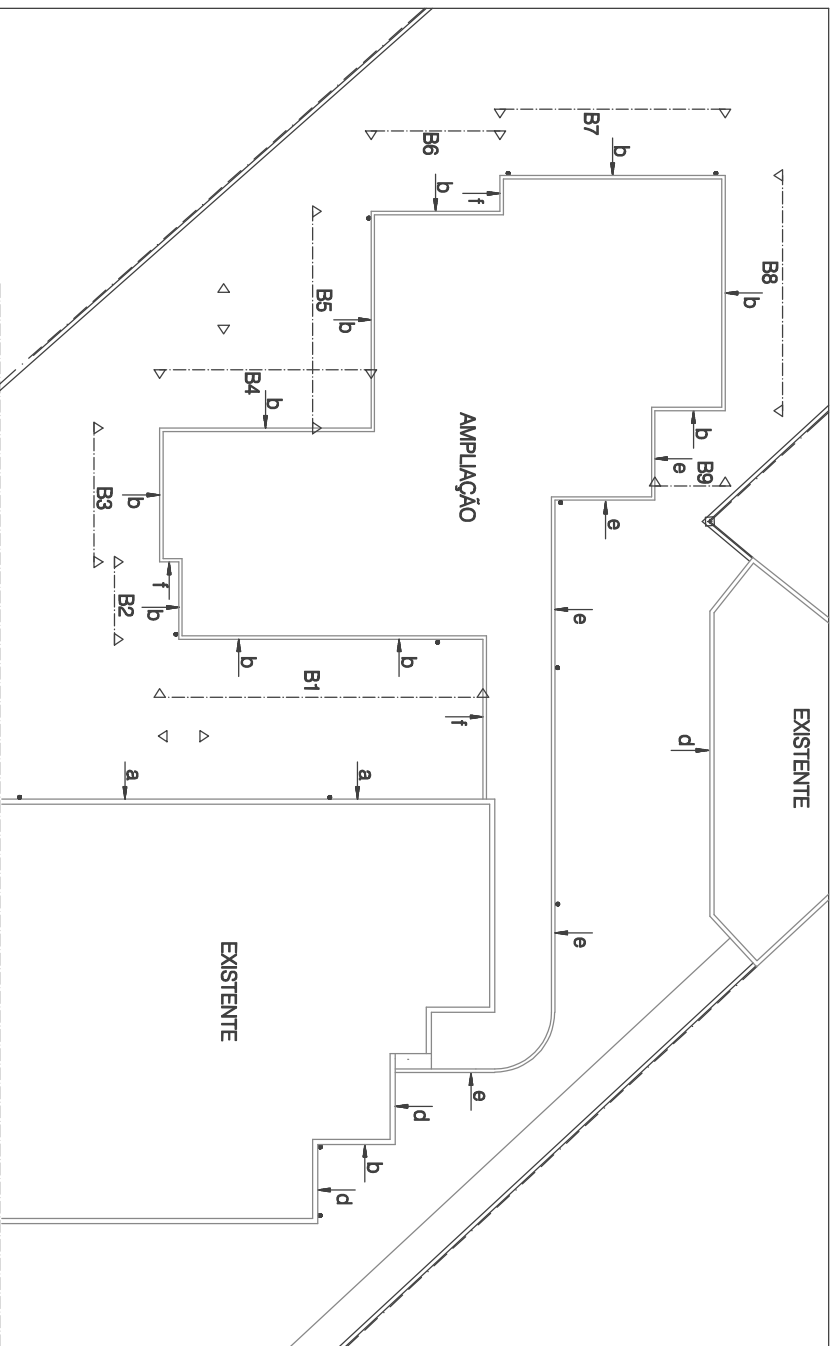

- a - AZULEJO 20x20 COR CINZA CLARO + CINZA ESCURO + AZUL FORTE (existente)
- b - AZULEJO 20x20 COR CINZA CLARO + CINZA ESCURO + AZUL FORTE (existente)
- d - PINTURA COR BRANCO (existente)
- e - PINTURA COR BRANCO
- f - PINTURA COR CINZA CLARO

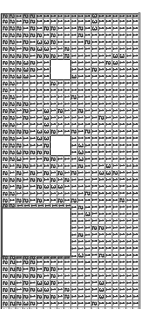

VISTA B1



VISTA B3



VISTA B2



VISTA B6



VISTA B5



VISTA B4



VISTA B9



VISTA B8




VISTA B7

- 1 - AZULEJO 20x20 COR CINZA CLARO
- 2 - AZULEJO 20x20 COR CINZA ESCURO
- 3 - AZULEJO 20x20 COR AZUL FORTE


REVESTIMENTOS PAREDES EXTERIORES	Escala: 1:100	Data: Maio / 2012
PLANTA		A9

LEGENDA:

-  PLACAS DE BETÃO - STRUKTURIT EXISTENTES
-  PLACAS DE BETÃO - STRUKTURIT A APICAR
-  PEDRA DE CHÃO CINZA EXISTENTE
-  GRELHA DE ARELAMENTO EM BETÃO EXISTENTE
-  EDIFÍCIO EXISTENTE
-  LANCIL DE BETÃO

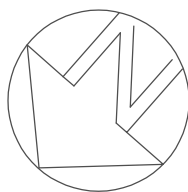

LIMITE SUDOESTE DA INTERVENÇÃO

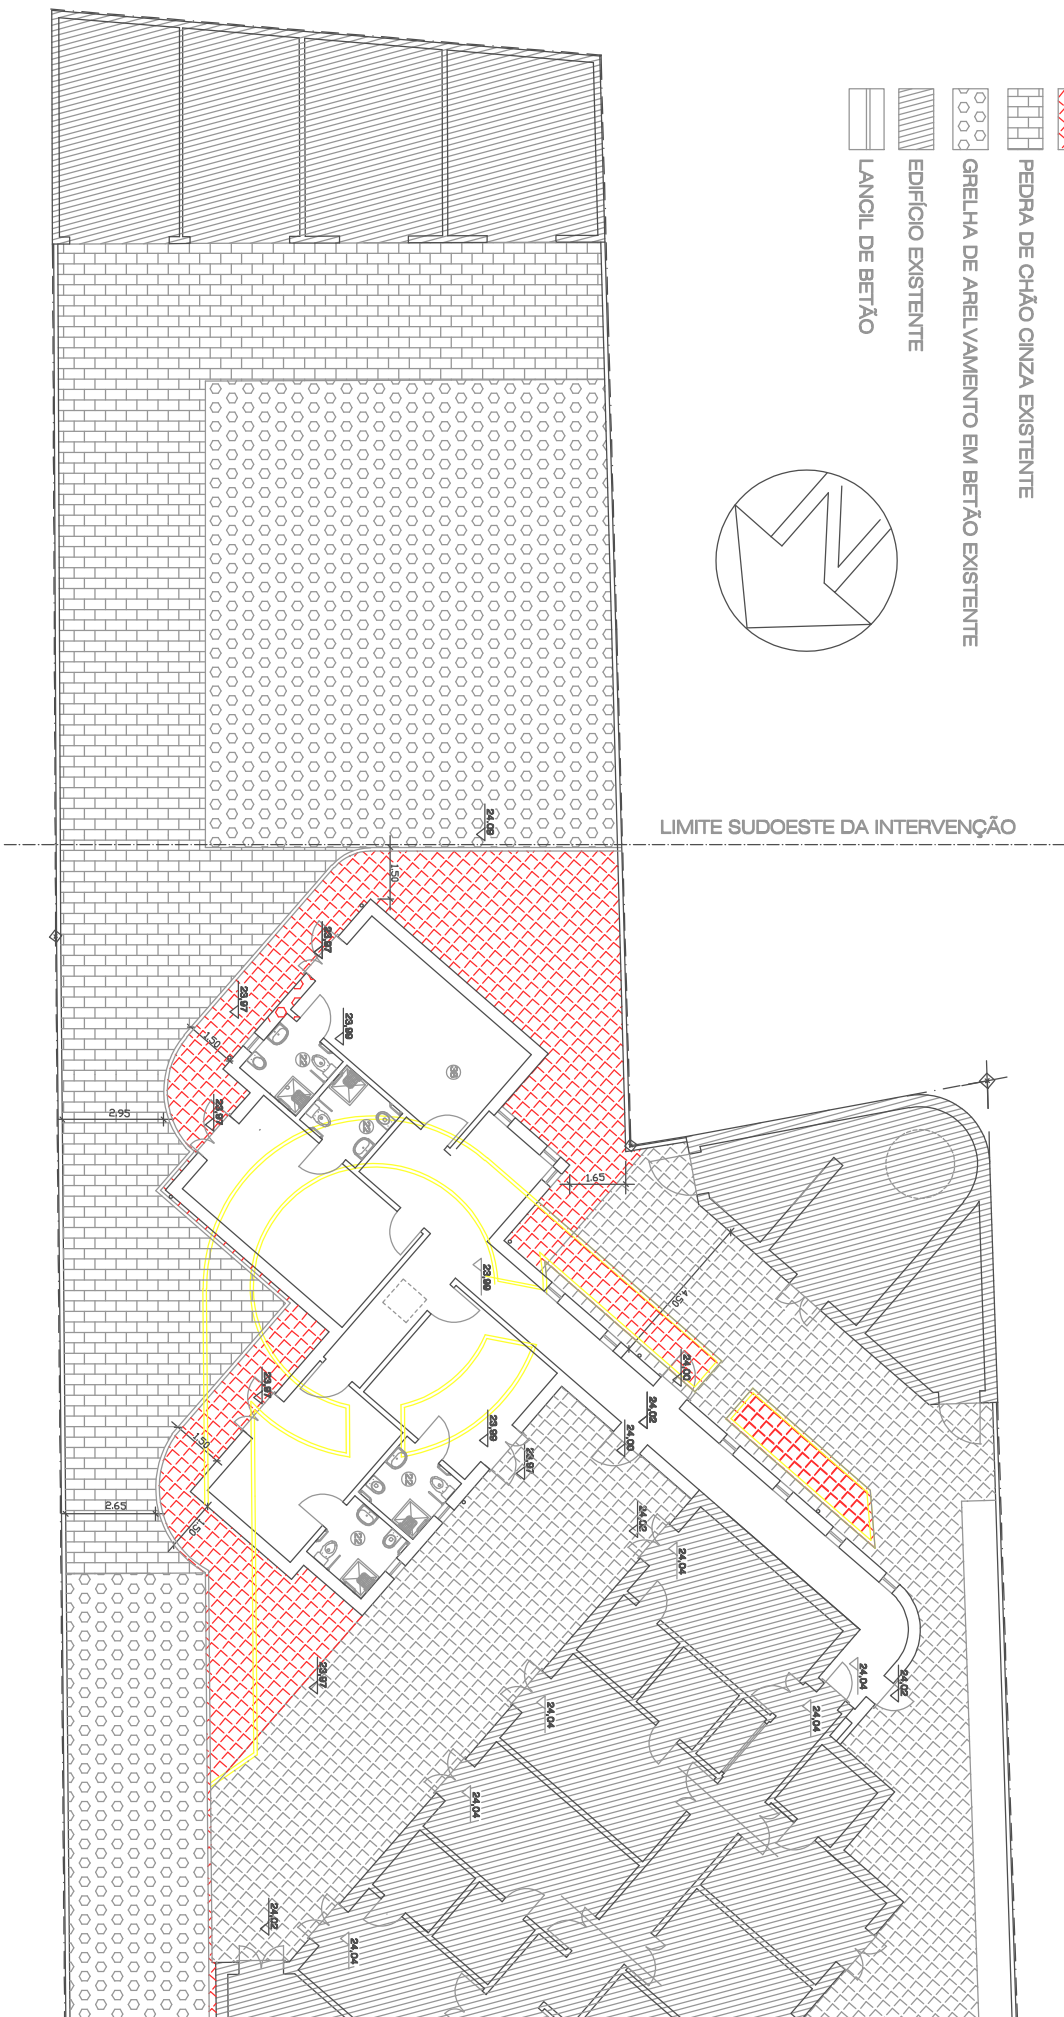

ARRANJOS EXTERIORES		Esc.: 1:100	Dim. 1º
PLANTA		Data: Maio / 2012	
			A10